


План застройки площадки
для проведения демонстрационного экзамена
по стандартам WorldSkills Russia
 М 1:200

Номер компетенции	34
Компетенция	Поварское дело Cooking
Дата разработки	26.04.2021г.

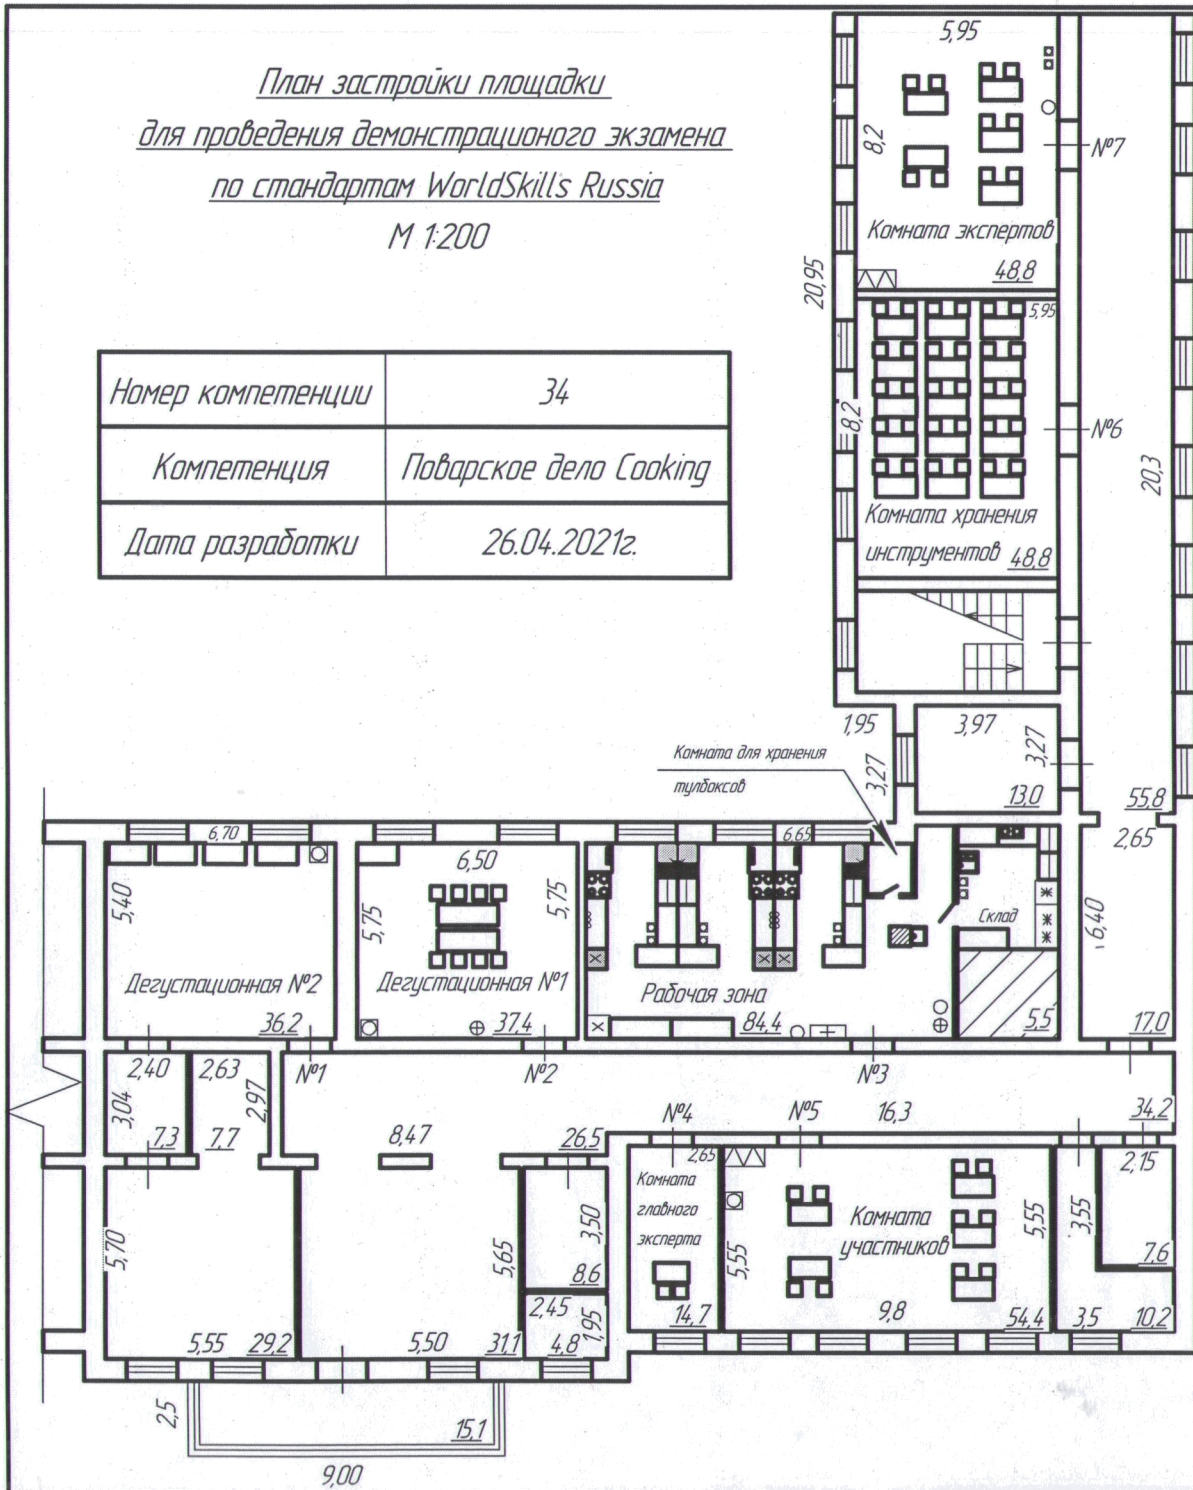

“УТВЕРЖДАЮ”
 Директор колледжа

С.Д. Буланьков

УСЛОВНЫЕ ОБОЗНАЧЕНИЯ

Обозначение	Наименование
□	Стол
□	Стул
▭	Стол производственный 1800*600
▭	Стол производственный 1500*600
▭	Стол производственный 1200*600
⊗	Шкаф шоковой заморозки 800*800
✳	Холодильник 600*600
■	Мойка 1000*600
▭	Пароконвектомат 750*750
⊞	Плита индукционная 700*750
⊕	Куллер
⊞	Урна для бытовых отходов
⊞	Урна для пищевых отходов
○	Огнетушитель
⊞	Аптечка
▭	Локер
▭	Стелаж 4-х уровневый 800*600
✳✳	Морозильный ларь
⊗	Шкаф холодильный 600*600 (дверь стеклом)