


План застройки площадки центра проведения демонстрационного экзамена по стандартам Ворлдскиллс Россия (очный)

Формат проведения ДЭ: Очный

Общая площадь площадки: 277,2 м²

План застройки по КОД 18

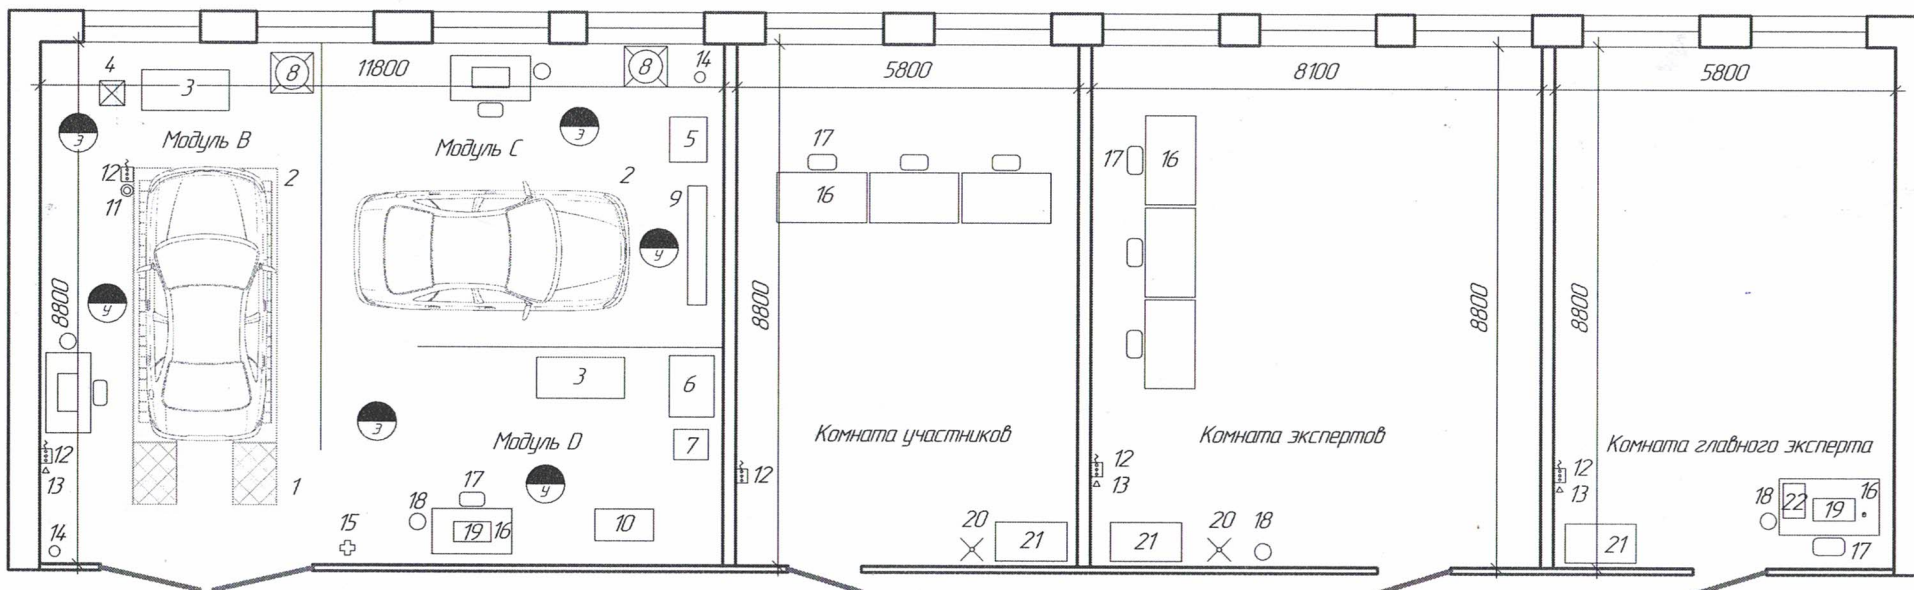

Условные обозначения

- 1 - Подъемник автомобильный;
- 2 - Автомобиль;
- 3 - Верстак с экраном;
- 4 - Стойка гидравлическая;
- 5 - Тележка инструментальная;
- 6 - Пресс гидравлический;
- 7 - КПП;
- 8 - Устройство для отвода выхлопных газов (портативное);

- 9 - Стенд для проверки и регулировки углов установки колес (3D);
- 10 - Кантователь;
- 11 - Подвод сжатого воздуха;
- 12 - Подвод электроэнергии;
- 13 - Подвод сети интернет;
- 14 - Огнетушитель углекислотный ОУ-1;
- 15 - Аптечка;
- 16 - Стол;

- 17 - Стул со спинкой;
- 18 - Урна для мусора / мусорная корзина;
- 19 - Ноутбук;
- 20 - Вешалка;
- 21 - Шкаф для личных вещей;
- 22 - МФУ;

Рабочее место участника;

Рабочее место эксперта

И.о. директора ГБПОУ ПО "Великолукский механико-технологический колледж"

С.А. Бардух



Handwritten signature in blue ink.