


План застройки площадки
для проведения демонстрационного экзамена
М 1:200

Номер компетенции	34
Компетенция	Поварское дело
Дата разработки	24.04.2023г.

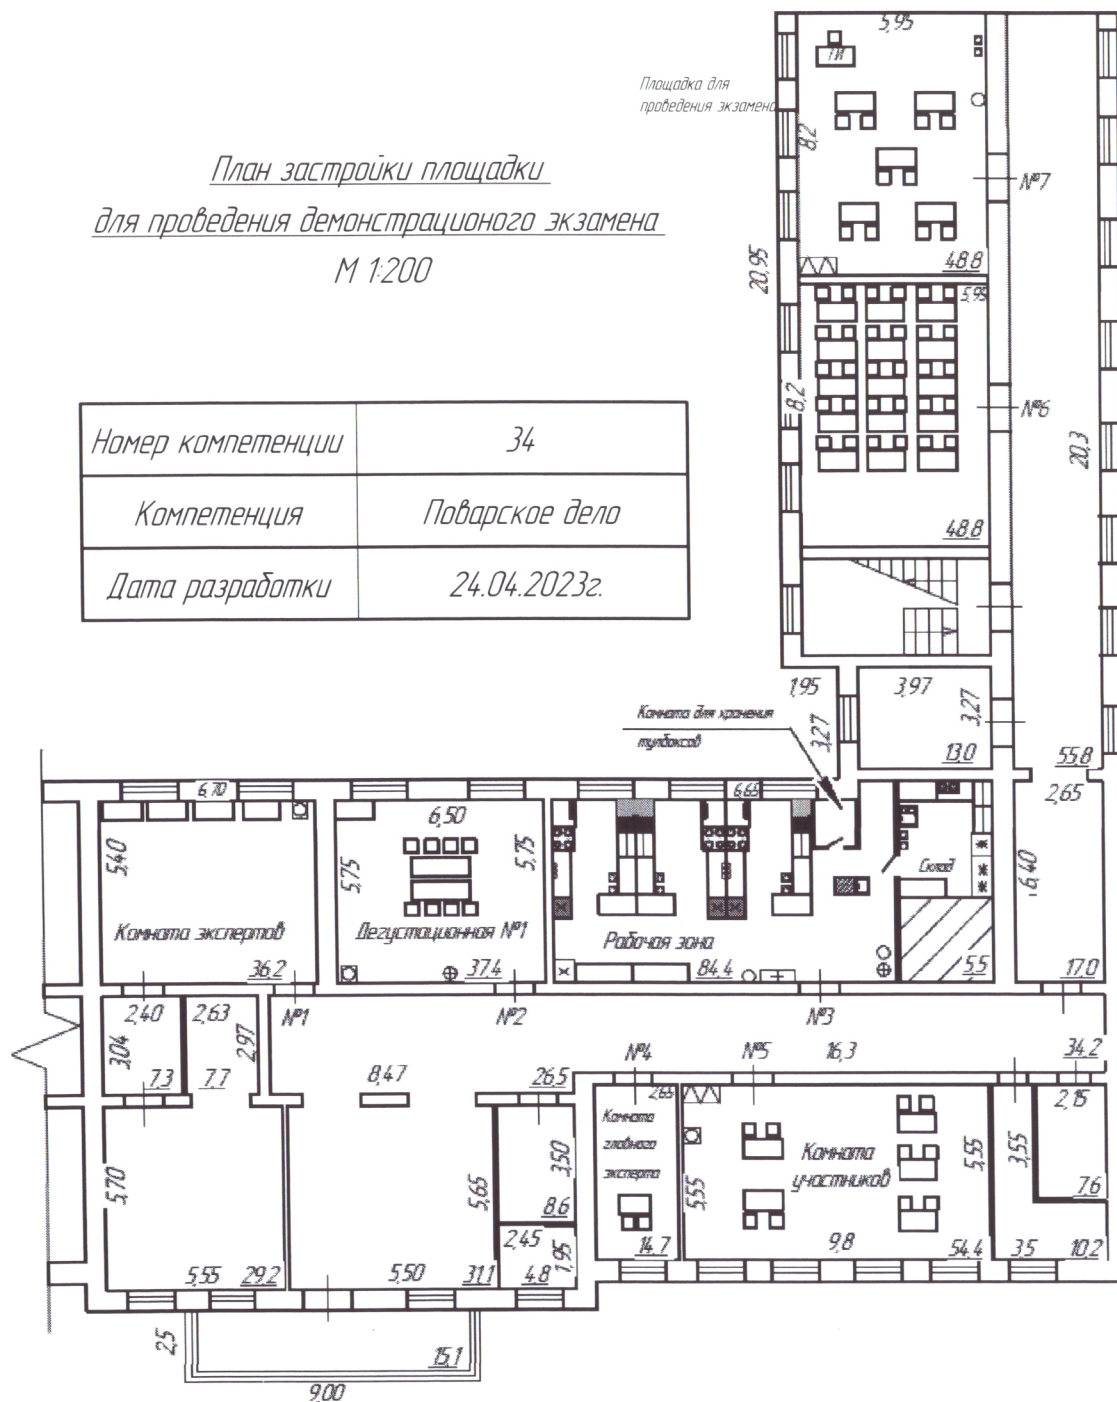

И.о. директора колледжа
С.А. Бардуч
05.05.2023

Обозначение	Наименование
□	Стол
□	Стол
□	Стол производственный 1800*600
□	Стол производственный 1500*600
□	Стол производственный 1200*600
⊗	Шкаф шкафов заморозки 800*800
✱	Холодильник 600*600
■	Мойка 1000*600
□	Пароконвектомат 750*750
■	Плита индукционная 700*750
⊕	Куллер
⊗	Урна для бытовых отходов
⊗	Урна для пищевых отходов
○	Озонуциатель
⊕	Аптечка
▽▽	Локер
□	Стежак 4-х уровневый 800*600
✱✱	Морозильный ларь
■	Шкаф холодильный 600*600 (дверь стеклянная)