
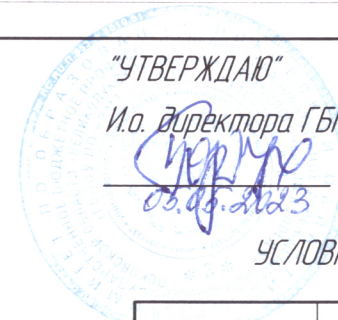


*План застройки площадки
для проведения демонстрационного экзамена*

М 1:200

Номер специальности	38.02.04
Компетенция	Коммерция (по отраслям)
Дата разработки	24.04.2023г.

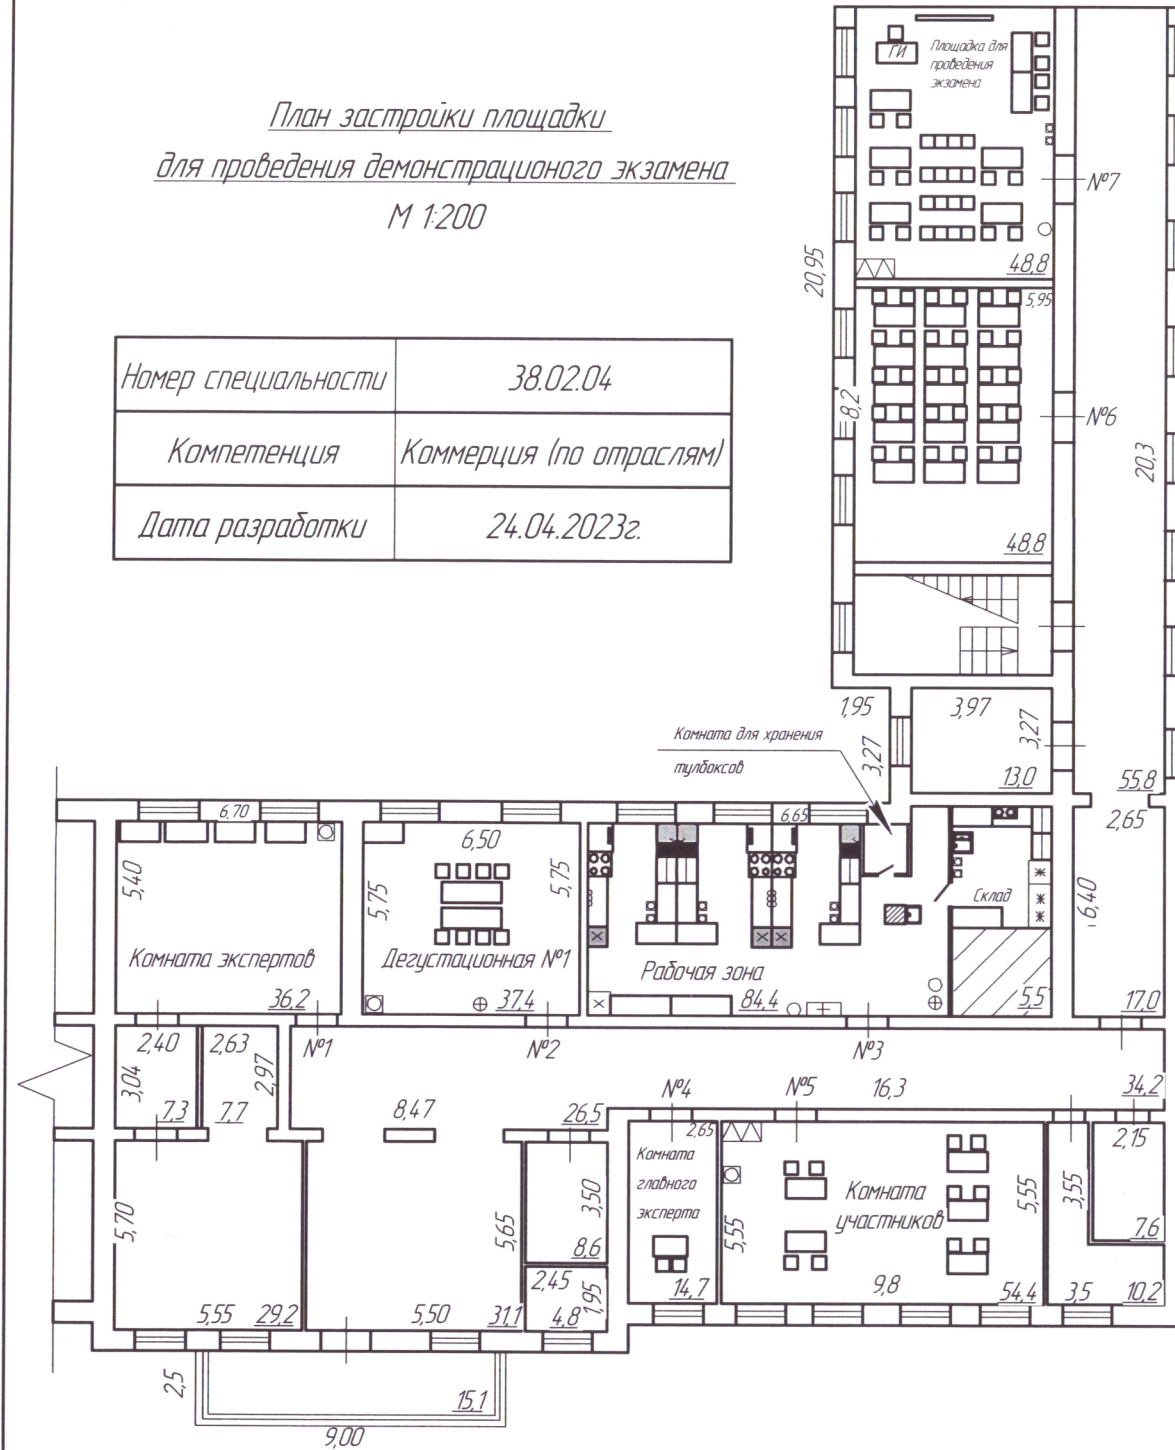

“УТВЕРЖДАЮ”

И.о. директора ГБПОУ ПО “ВМТК”

С.А. Барбук
03.05.2023

С.А. Барбук

УСЛОВНЫЕ ОБОЗНАЧЕНИЯ

Обозначение	Наименование
□	Стол
□	Стул
▭	Стол производственный 1800*600
▭	Стол производственный 1500*600
▭	Стол производственный 1200*600
⊗	Шкаф шоковой заморозки 800*800
✱	Холодильник 600*600
■	Мойка 1000*600
▭	Пароконвектомат 750*750
⊗	Плита индукционная 700*750
⊕	Куллер
⊗	Урна для бытовых отходов
⊗	Урна для пищевых отходов
○	Огнетушитель
⊕	Аптечка
▭	Локер
▭	Стелаж 4-х уровневый 800*600
✱✱	Морозильный ларь
■	Шкаф холодильный 600*600 (дверь стеклом)