

План застройки площадки для проведения демонстрационного экзамена
М 1:200


Номер профессии	23.01.17
Компетенция	№ 54. Обслуживание грузовой техники
Дата разработки	20.11.2023

УТВЕРЖДАЮ

И.о. директора ГБПОУ ПО "ВМТК"

С.А. Бардух

"20" ноября 2023 г.

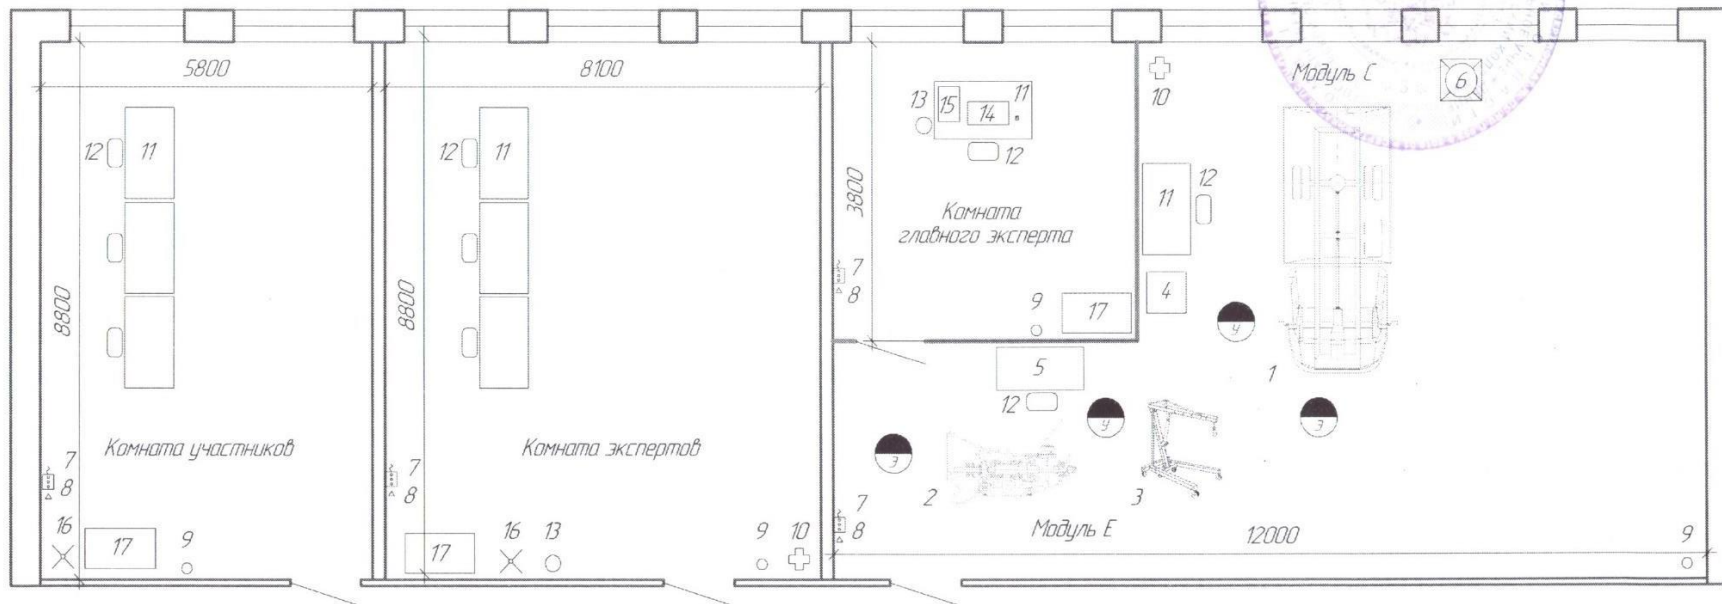

Условные обозначения

- | | | |
|--|--|------------------------------|
| 1 - Автомобиль; | 7 - Подвод электроэнергии; | 14 - Ноутбук; |
| 2 - КПП; | 8 - Подвод сети интернет; | 15 - МФУ; |
| 3 - Кран гидравлический; | 9 - Огнетушитель углекислотный ОУ-1; | 16 - Вешалка; |
| 4 - Станция по обслуживанию кондиционеров; | 10 - Аптечка; | 17 - Шкаф для личных вещей; |
| 5 - Верстак; | 11 - Стол; | |
| 6 - Устройство для отвода выхлопных газов (портативное); | 12 - Стул со спинкой; | ● - Рабочее место участника; |
| | 13 - Урна для мусора / мусорная корзина; | ● - Рабочее место эксперта; |